


# II. IZMJENE I DOPUNE PROSTORNOG PLANA UREĐENJA OPĆINE GORJANI


## 2.C VODNOGOSPODARSKI SUSTAV

Korištenje voda - vodoopskrba  
Odvodnja otpadnih voda  
Uređenje vodotoka i voda i melioracijska odvodnja

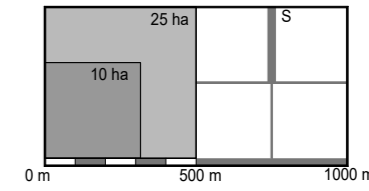

Mjerilo: 1 : 25 000

Broj ugovora: 32/2022.

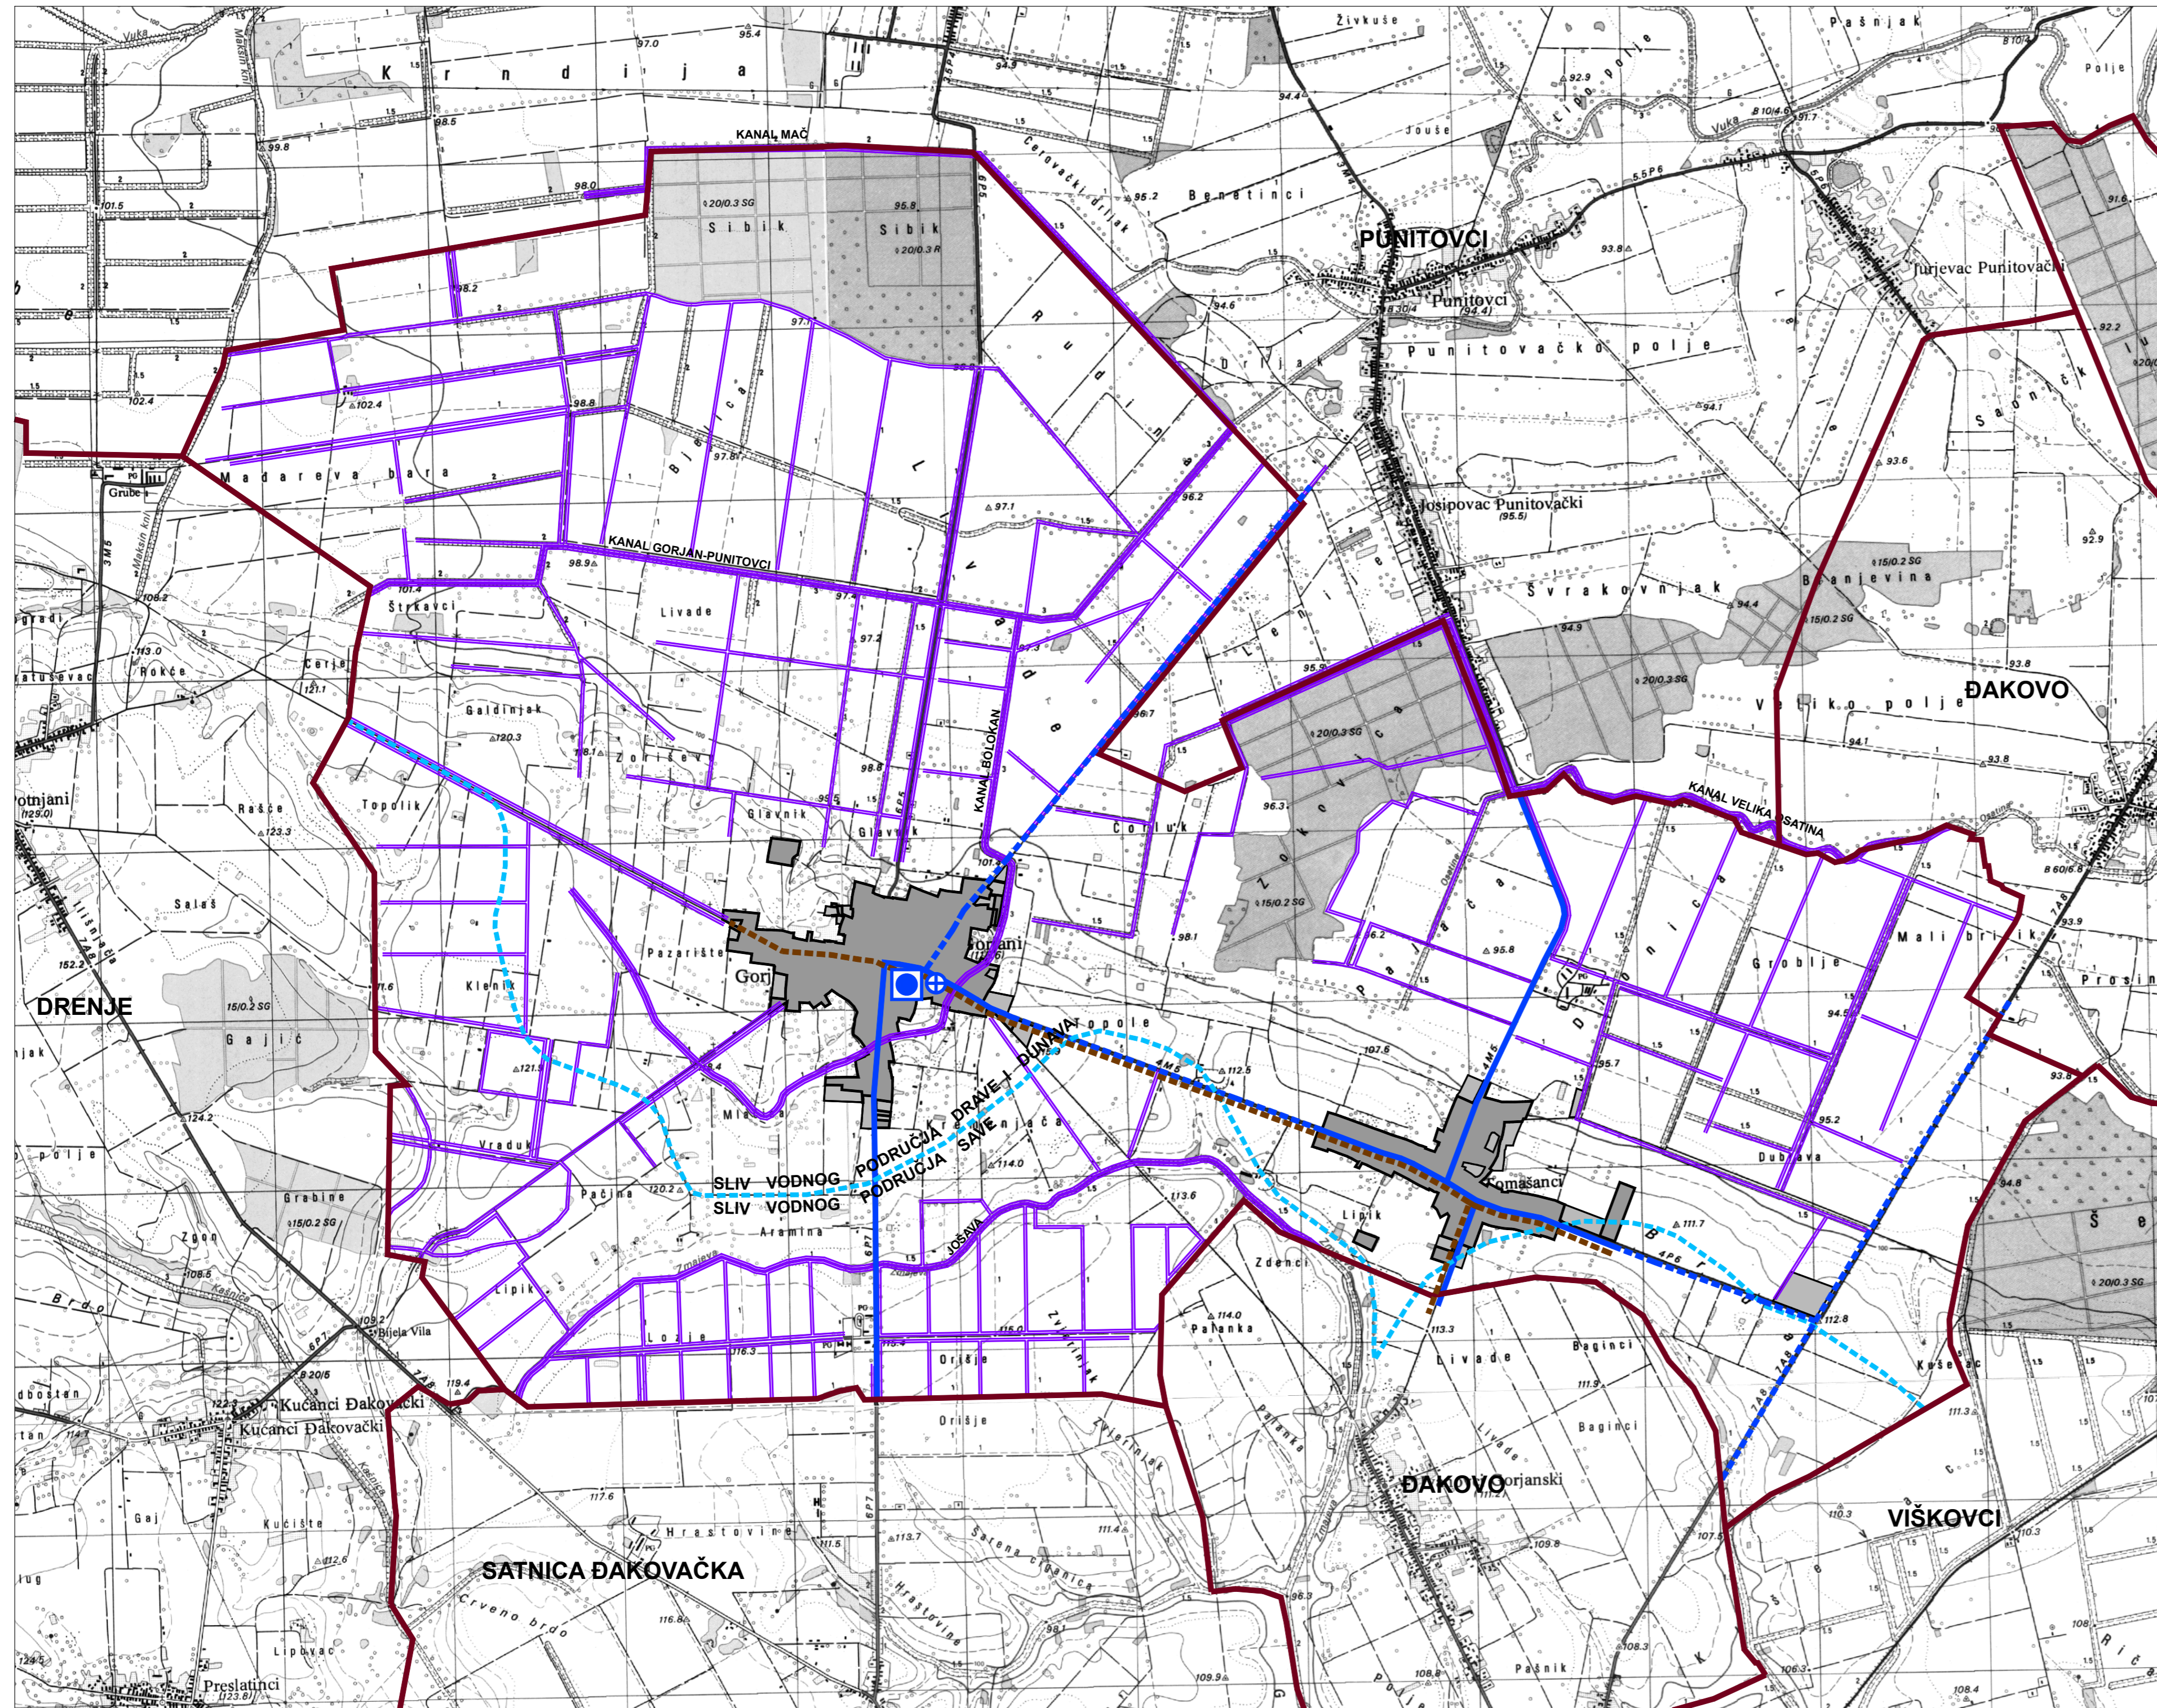

### 0. GRANICE

TERITORIJALNE I STATISTIČKE GRANICE

GRANICA OPĆINE

OSTALE GRANICE

OBUHVAAT PROSTORNOG PLANA  
ODGOVARA GRANICI OPĆINE

VODODJELNICA

### 1. KORIŠTENJE VODA

Vodoopskrba

POSTOJEĆE PLANIRANO

VODOCRPILIŠTE  
VODOZAHVAT

CRPNA STANICA

MAGISTRALNI VODOOPSKRBNI  
CJEVOVOD

### 2. ODVODNJA OTPADNIH VODA

POSTOJEĆE PLANIRANO

GLAVNI KOLEKTOR

### 3. UREĐENJE VODOTOKA I VODA I MELIORACIJSKA ODVODNJA

POSTOJEĆE PLANIRANO

OSNOVNA KANALSKA MREŽA

DETALJNA KANALSKA MREŽA

IZGRAĐENI DIO GRADEVINSKOG PODRUČJA  
NEIZGRAĐENI DIO GRADEVINSKOG PODRUČJA

Županija: OSJEČKO-BARANJSKA ŽUPANIJA Općina: OPĆINA GORJANI		
Naziv prostornog plana: II. IZMJENE I DOPUNE PROSTORNOG PLANA UREĐENJA OPĆINE GORJANI (Prijedlog)		
Naziv kartografskog prikaza: VODNOGOSPODARSKI SUSTAV Korištenje voda - vodoopskrba Odvodnja otpadnih voda Uređenje vodotoka i voda i melioracijska odvodnja		
Broj kartografskog prikaza: 2.C	Mjerilo kartografskog prikaza: 1 : 25 000	
Odluka o izradi plana: "Službeni glasnik" Općine Gorjani br. 11/22	Odluka predstavničkog tijela o donošenju plana :	
Javna rasprava (datum objave):	Javni uvid održan od: do:	
Pečat tijela odgovornog za provođenje javne rasprave:	Odgovorna osoba za provođenje javne rasprave:	
Mišljenje o usklađenosti s prostornim planom županije prema članku 107. Zakona o prostornom uređenju ("Narodne novine" br. 153/2013, 65/2017, 114/2018, 39/2019, 98/2019 i 67/2023): broj mišljenja klasa: Datum:		
Pravna osoba/tijelo koje je izradilo plan:	Pečat pravne osobe koja je izradila plan:	Odgovorna osoba:  KRUNOSLAV LIPIĆ, dipl.ing.arh.
ZAVOD ZA PROSTORNO PLANIRANJE, d.d. OSIJEK		
Odgovorni voditelj:  KRUNOSLAV LIPIĆ, dipl.ing.arh.		
Stručni tim u izradi plana: 1. KRUNOSLAV LIPIĆ, dipl.ing.arh. 2. SANDA MILAS, dipl.ing.arh. 3. VLADO SUDAR, dipl.ing.grad. 4. STJEPAN STAKOR, dipl.ing.kult.tehn. 5. IVICA BUGARIĆ, dipl.ing.grad. 6. ALEKSANDRA KNEŽEVIĆ, grad.teh.		
Pečat predstavničkog tijela:	Predsjednik predstavničkog tijela:	
Istovjetnost ovog prostornog plana s izvornikom ovjerava:		
Pečat nadležnog tijela:		